


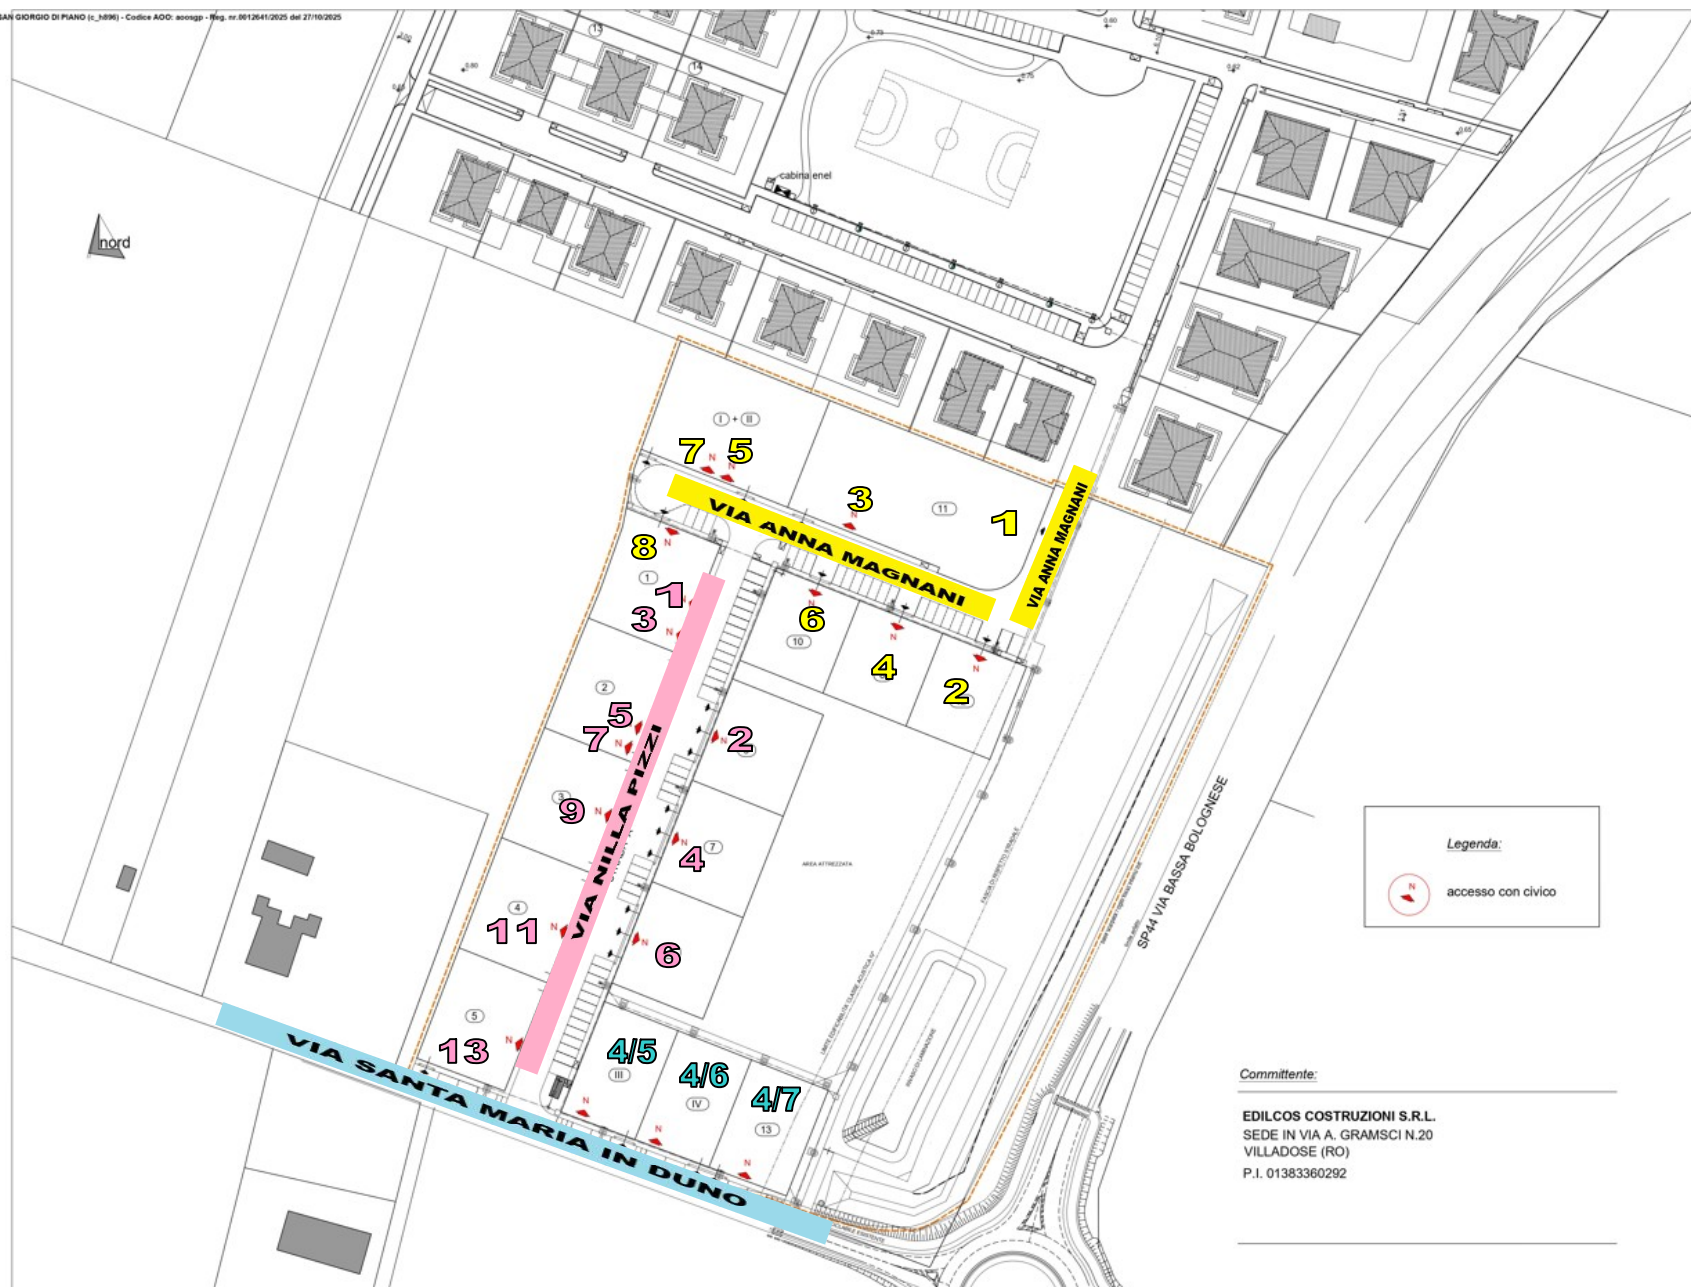

Committente:

EDILCOS COSTRUZIONI S.R.L.
SEDE IN VIA A. GRAMSCI N.20
VILLADOSE (RO)
P.I. 01383360292